


Anlage 1

Spurplan - unmaßstäblich

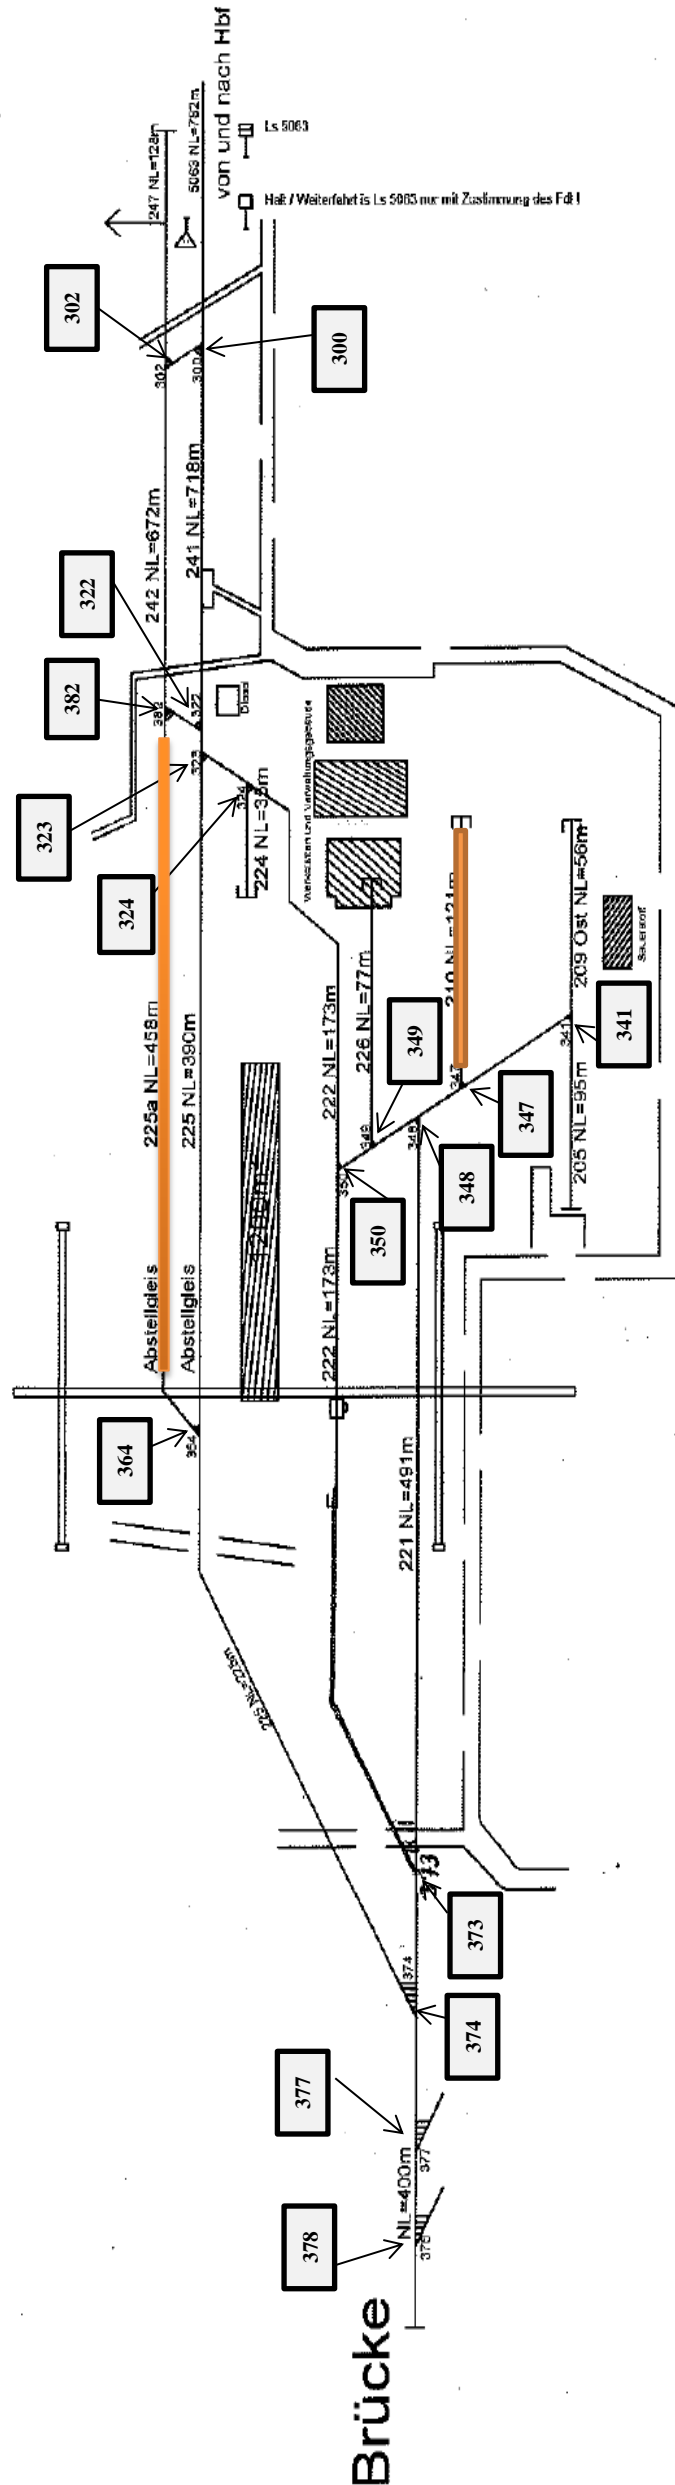

**Engstellen:**

- Gleis 225a (Verladerampe)
- Gleis 210 (Verladerampe)

**Weichentyp:**

Weiche 300: S 49 190 - 1:9 fsch (H) rechts
Weiche 302: S 49 190 - 1:9 fsch (H) rechts
Weiche 322: S 49 190 - 1:9 fsch (H) rechts
Weiche 323: S 49 190 - 1:9 fsch (H) links
Weiche 324: S 49 190 - 1:9 fsch (H) rechts
Weiche 341: S 49 190 - 1:9 fsch (H) rechts
Weiche 347: S 49 190 - 1:9 fsch (H) links
Weiche 348: S 49 190 - 1:9 fsch (H) links
Weiche 349: S 49 190 - 1:9 fsch (H) links
Weiche 350: S 49 190 - 1:9 fsch (H) rechts
Weiche 364: S 49 190 - 1:9 fsch (H) links
Weiche 372: S 49 190 - 1:9 fsch (H) links (Festgelegt)
Weiche 373: S 49 190 - 1:9 fsch (H) links
Weiche 374: S 49 190 - 1:9 fsch (H) rechts
Weiche 377: S 49 190 - 1:9 fsch (H) rechts (Festgelegt)
Weiche 378: S 49 190 - 1:9 fsch (H) rechts (Festgelegt)
Weiche 382: S 49 190 - 1:9 fsch (H) links